


SCHEMA DE PRINCIPE PANNEAU SOLAIRE A AIR

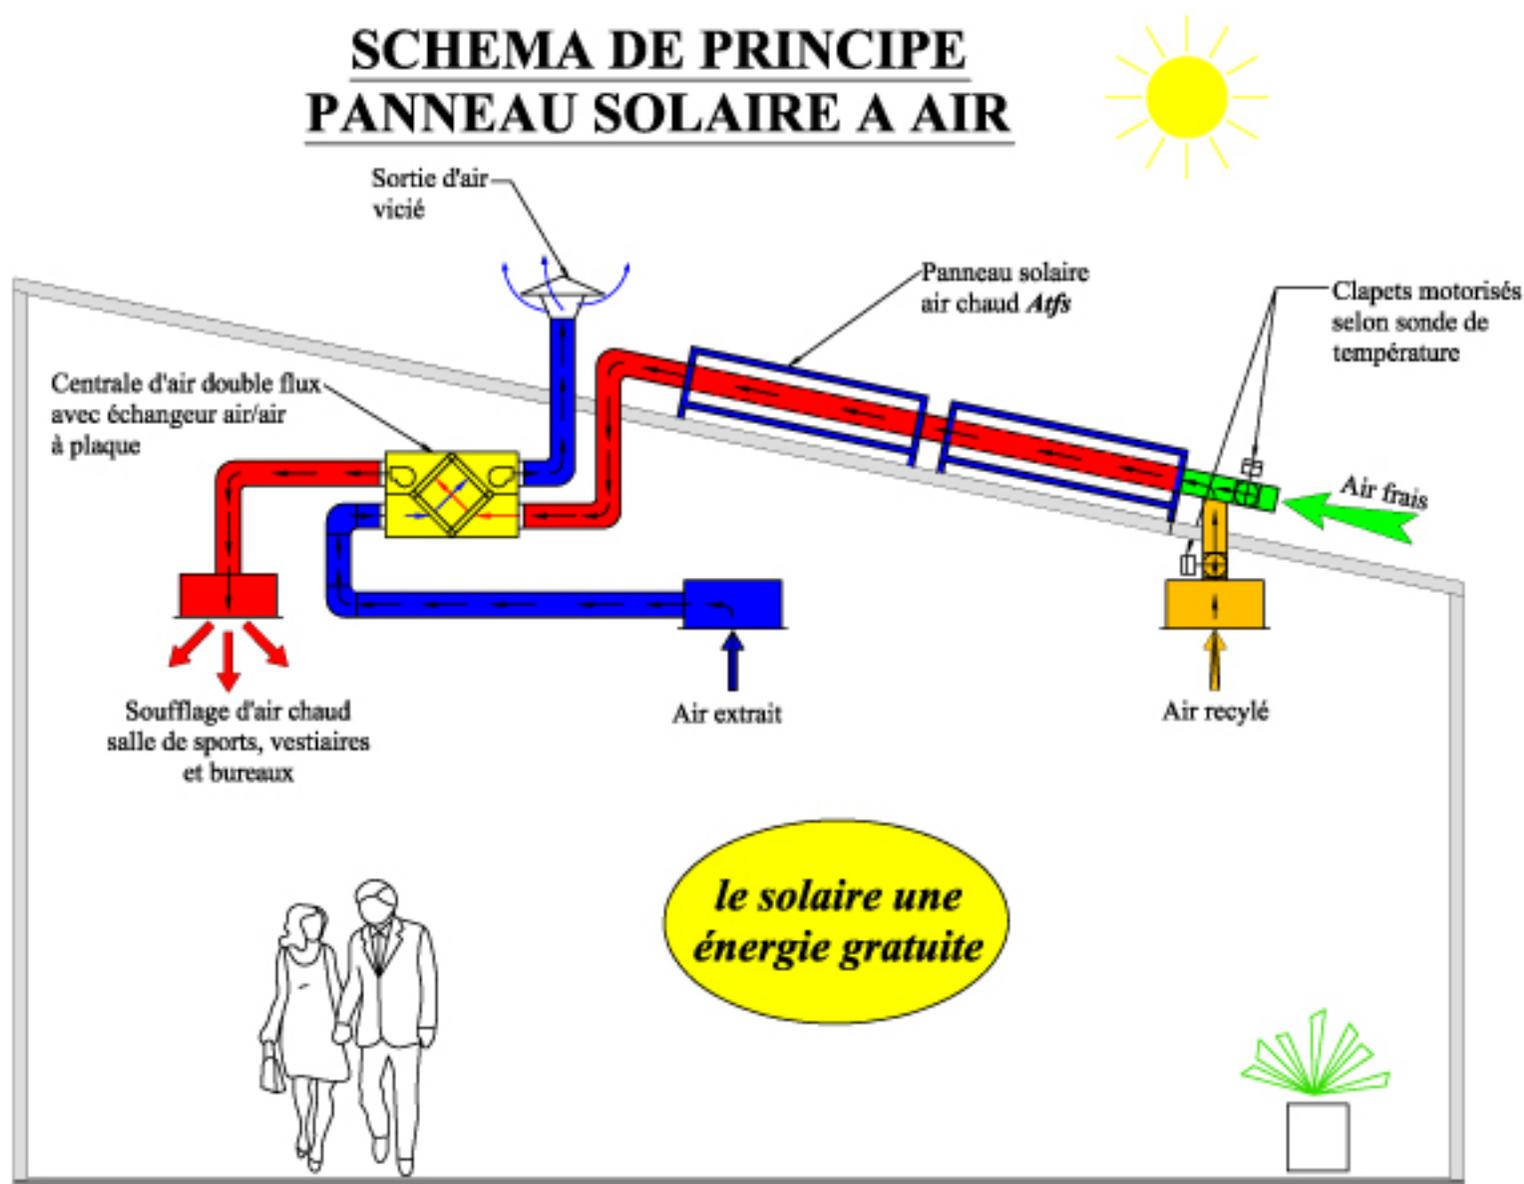

AIR TECHNIQUE FRANCO-SUISSE

17, rue du Vignoble

68440 HABSHEIM (FRANCE)

tél. : +33 (0)3 89 65 13 14

Fax : +33 (0)3 89 65 09 00

www. air-technique-fs.com

Email : air.technique.fs@wanadoo.fr

Applications : Salle de sports, vestiaires, halls d'exposition, halls industriels, garages, magasins, bureaux, etc.